
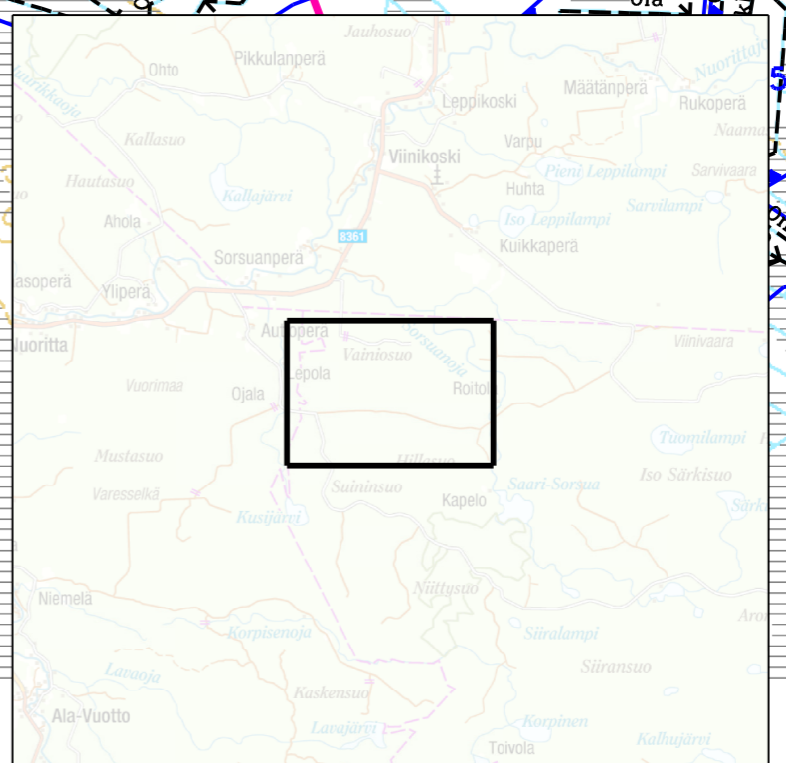
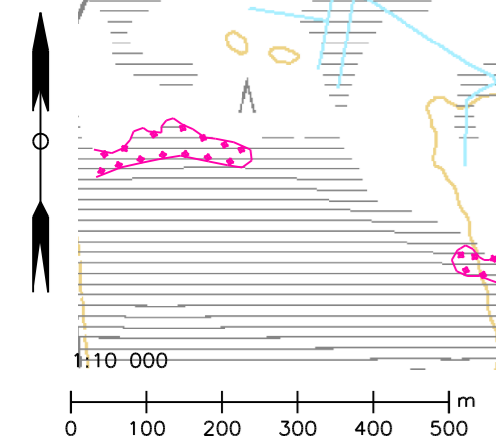


- OJAVIIVAT**
- Peruttava valtaaja
 - Perkausaja
 - Lisätty oja
 - Tukittava oja
 - Hakkuutarve
 - Hakattu
- OJASYMBOLIT**
- Ojarumpu
 - Laskeutusallas
 - Haarukkaaja
 - Kaivukatko
 - Pintavaluntapiste
 - Liestymisvaara
 - Maa-/ilmakaapeli
 - Virtaussuunta
 - Voimakas virtaus
 - Ojanimitteksti
 - Lisätty symboli
 - Poistettu symboli

KUNNOSTUSOJITUSHANKE

Hankennumero: 50848
 KAMERA suun.numero:
 KAMERA tot.numero:
 Projektipäällikkö: 2085 Repola Petri
 Asiamies: Paldanius Osmo
 Perustamispvm: 22.12.2011
 Päätymispvm:
 Mittakaava: 1:10 000
 Karttalehti: 3513 07 C

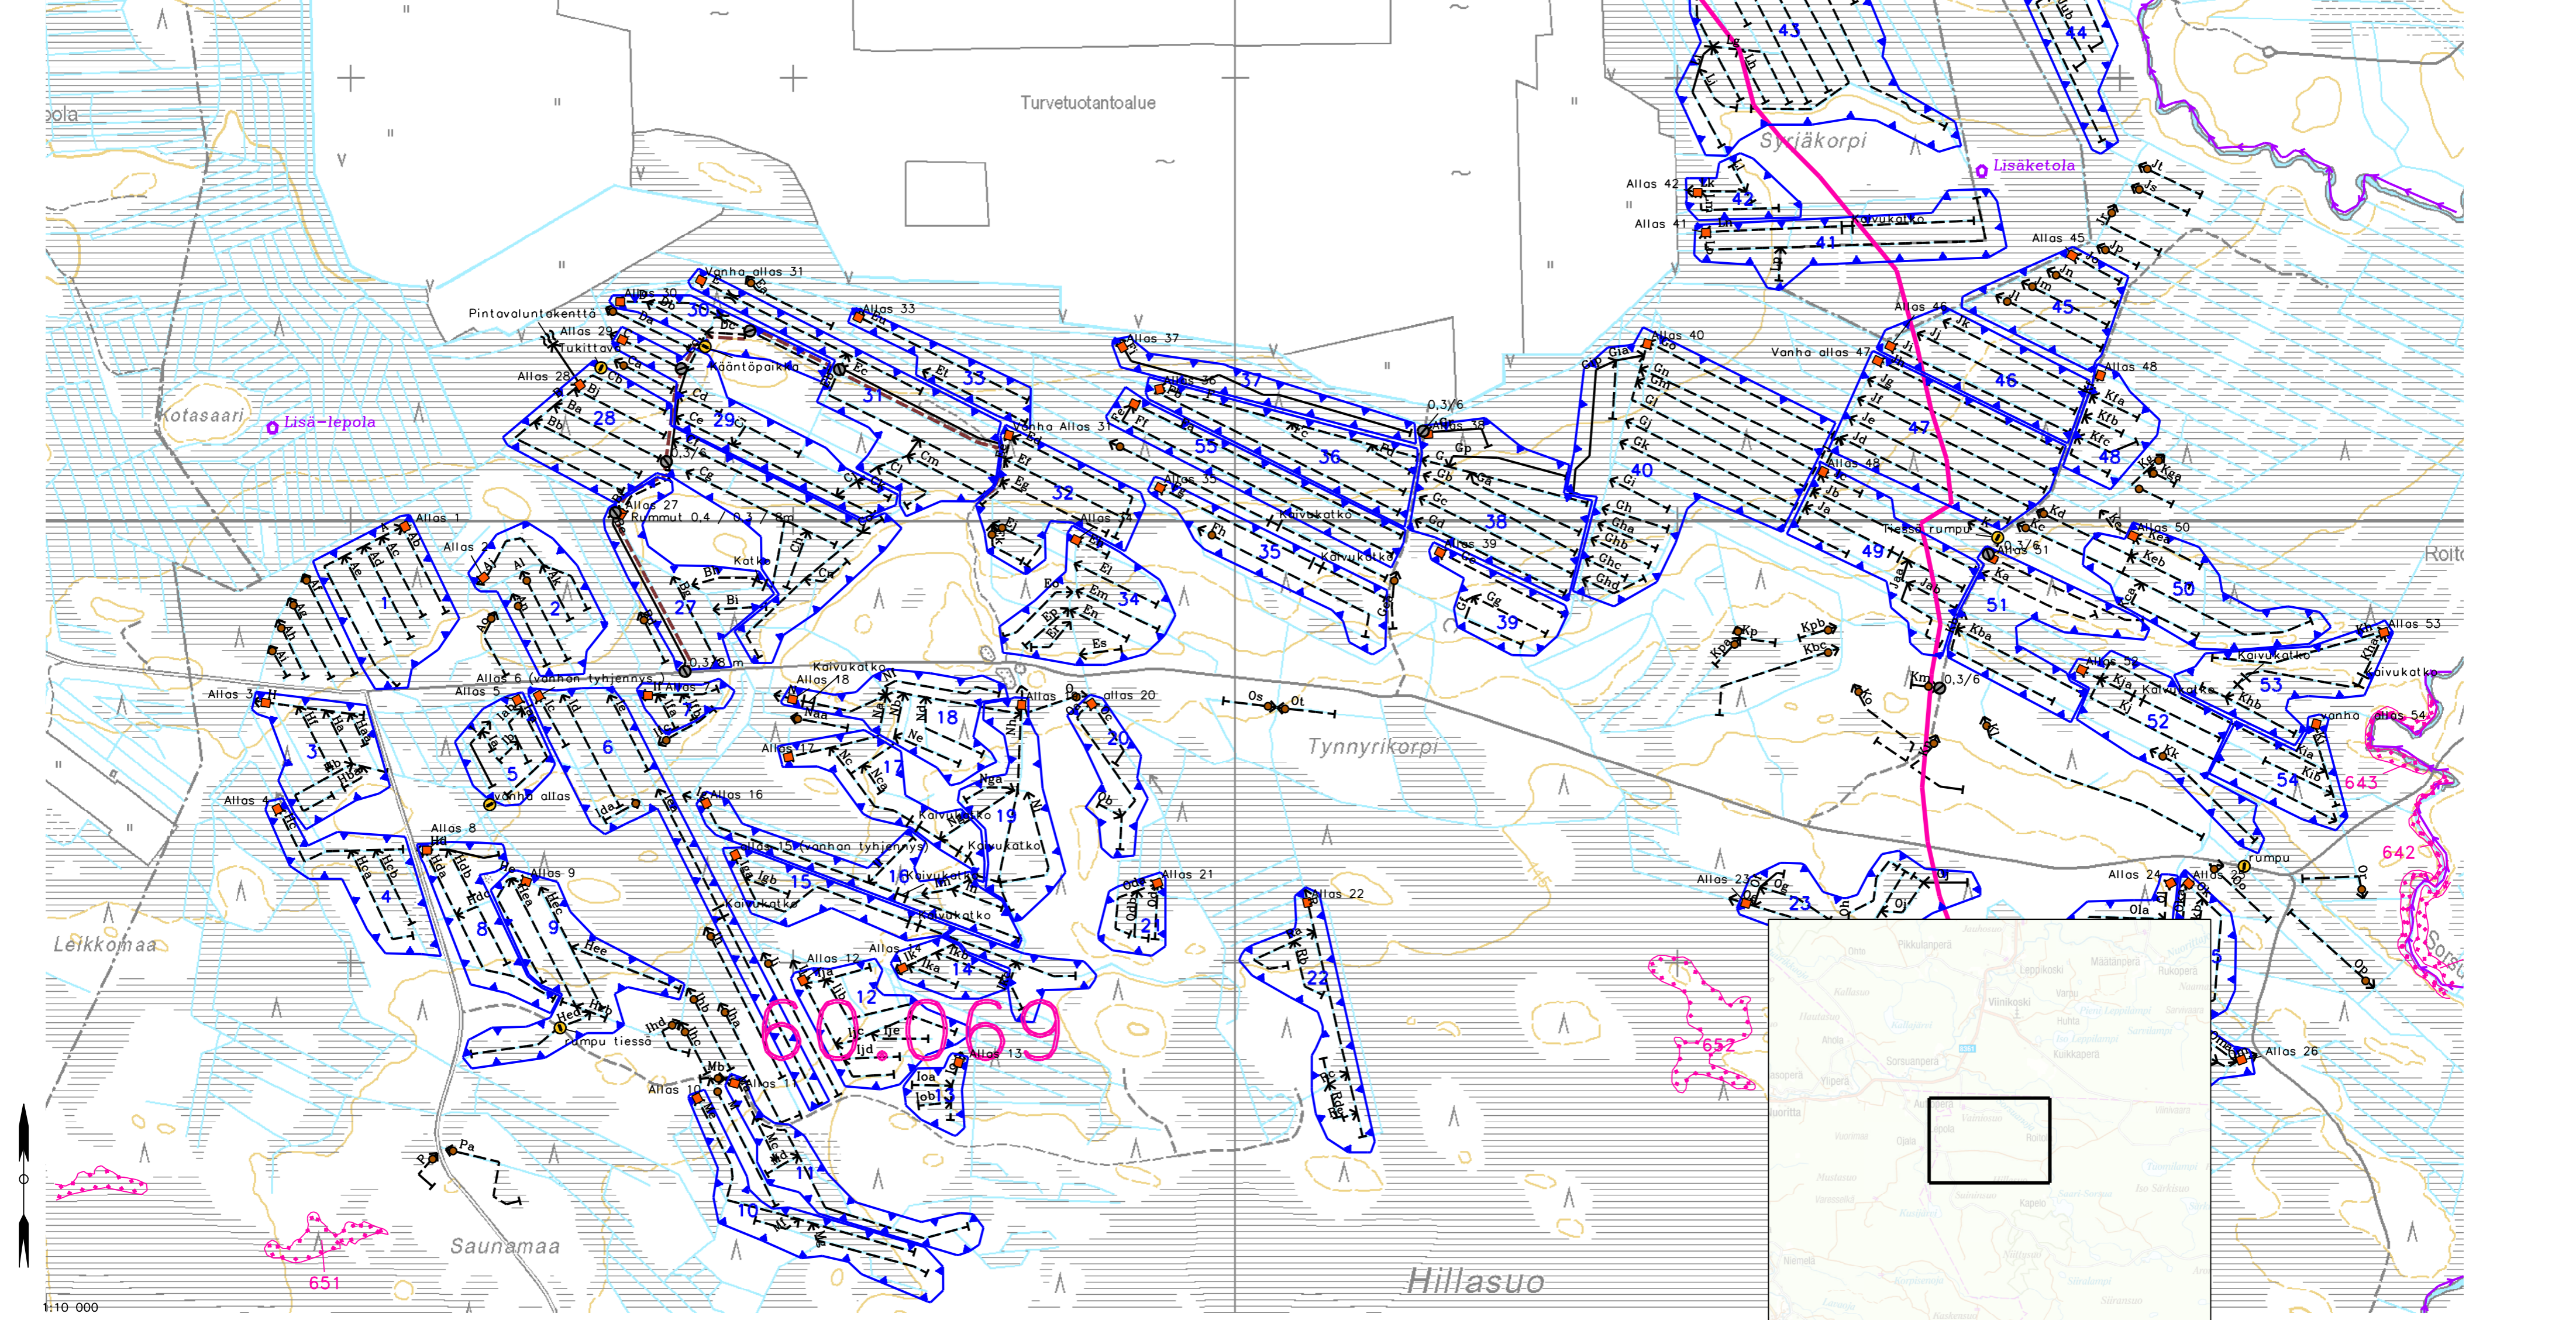

Indeksikartta 1:200 000